


# СХЕМА ПАРКИНГА

КОРПУС 1, ЭТАЖ -1

УЛ. 1-Я БУХВОСТОВА

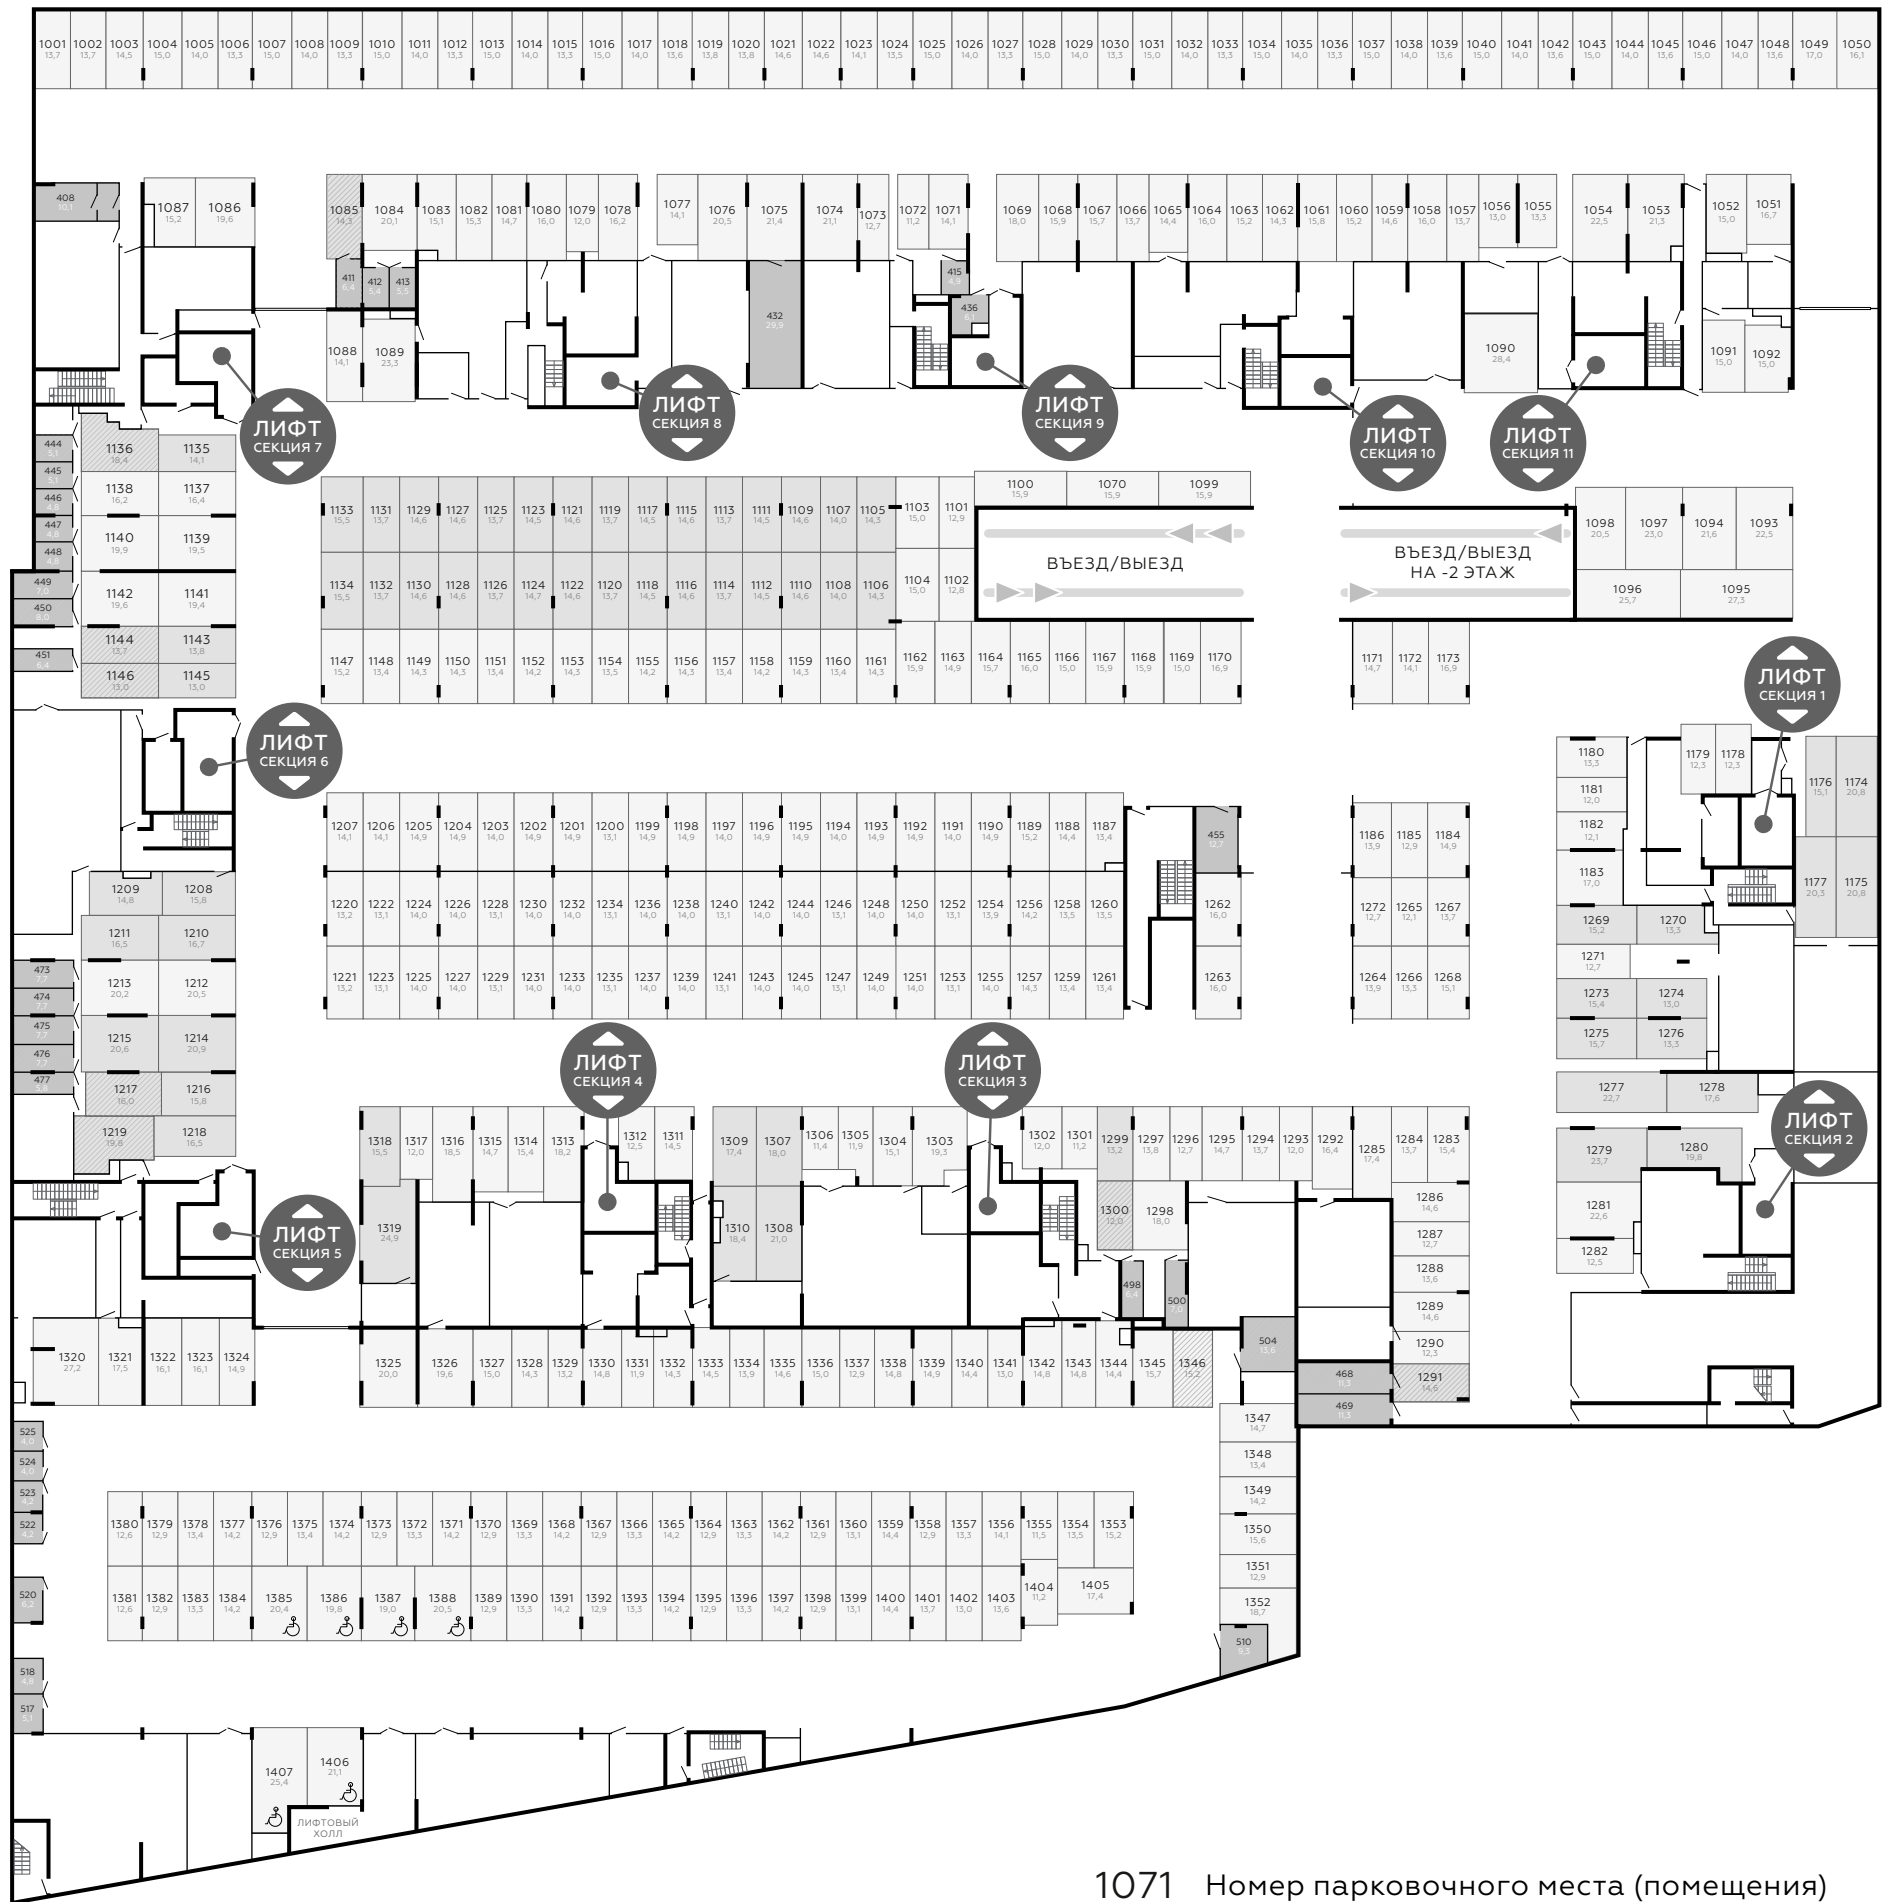

- 1071 Номер парковочного места (помещения)
- 13,5 Площадь парковочного места (помещения)
- Независимое машиноместо
- Зависимое машиноместо
- Машиноместо с зависимыми кладовыми
- Кладовые


УЛ. 3-Я БУХВОСТОВА

УЛ. КРАСНОБОГАТЫРСКАЯ

# СХЕМА ПАРКИНГА


КОРПУС 1, ЭТАЖ -2

УЛ. 1-Я БУХВОСТОВА

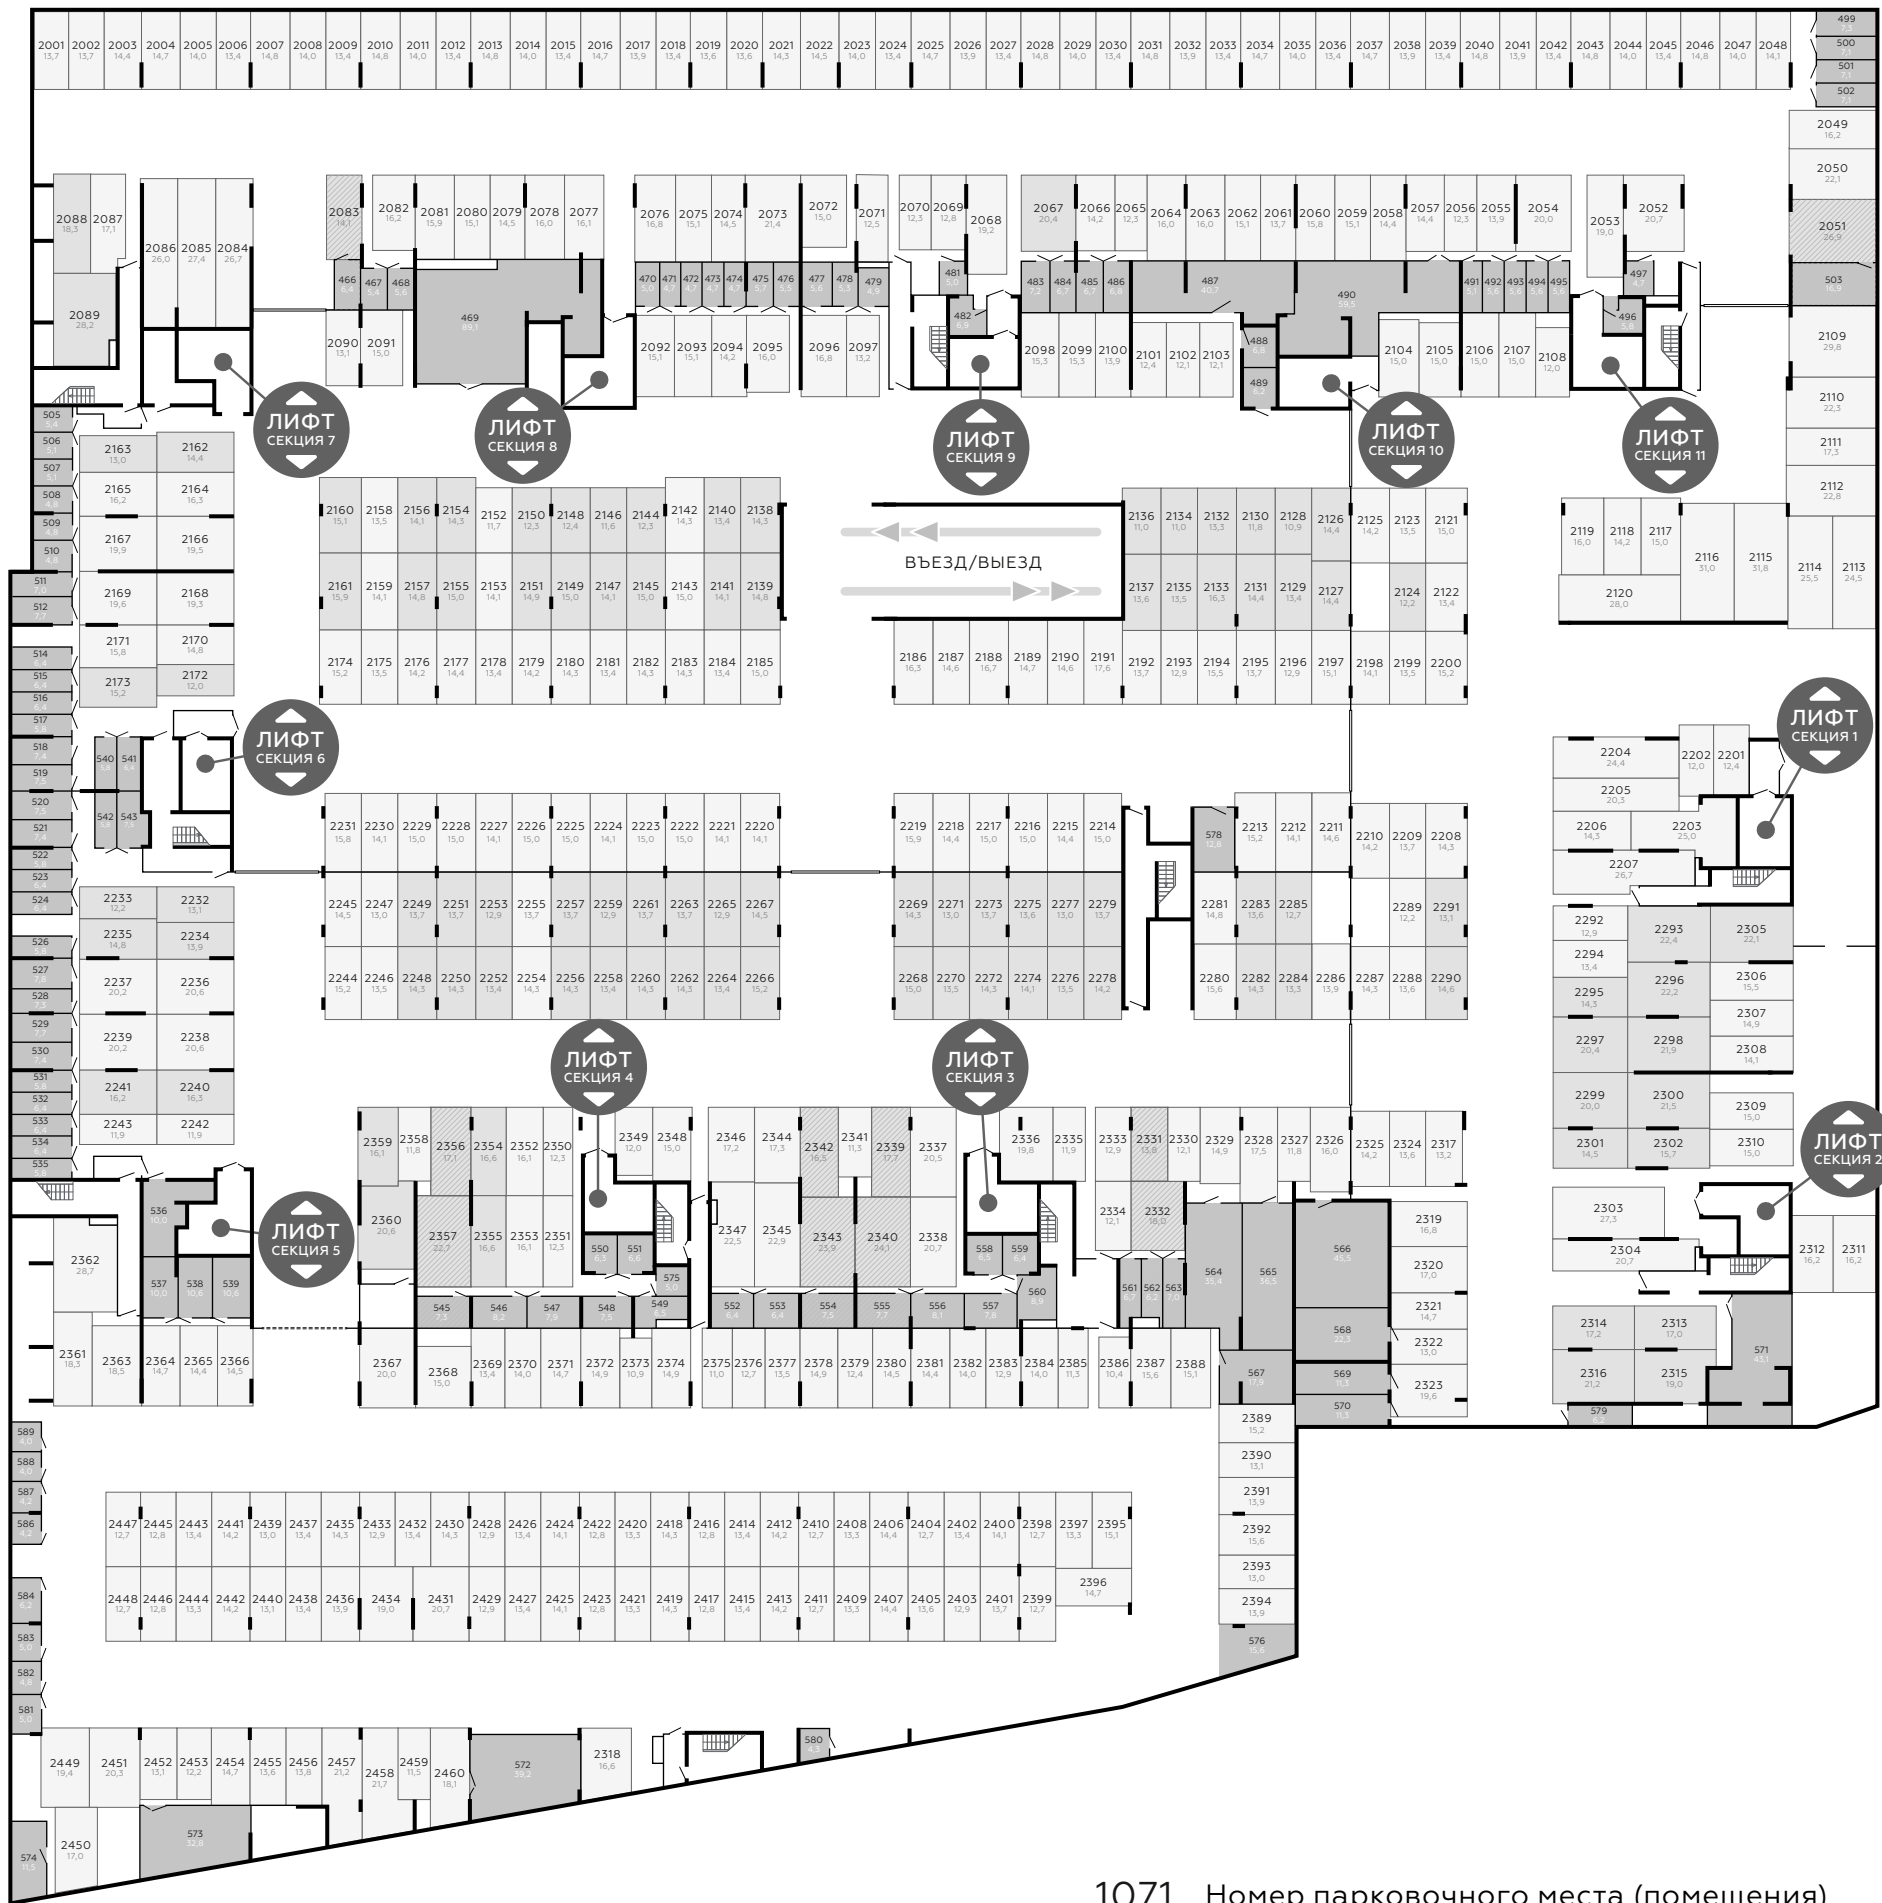

УЛ. 3-Я БУХВОСТОВА

- 1071 Номер парковочного места (помещения)
- 13,5 Площадь парковочного места (помещения)
- Независимое машиноместо
- Зависимое машиноместо
- Машиноместо с зависимыми кладовыми
- Кладовые

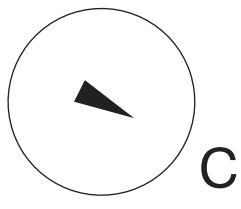

УЛ. КРАСНОБОГАТЫРСКАЯ