
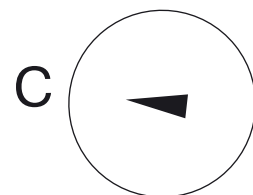


СХЕМА ПАРКИНГА

ЭТАЖ -1


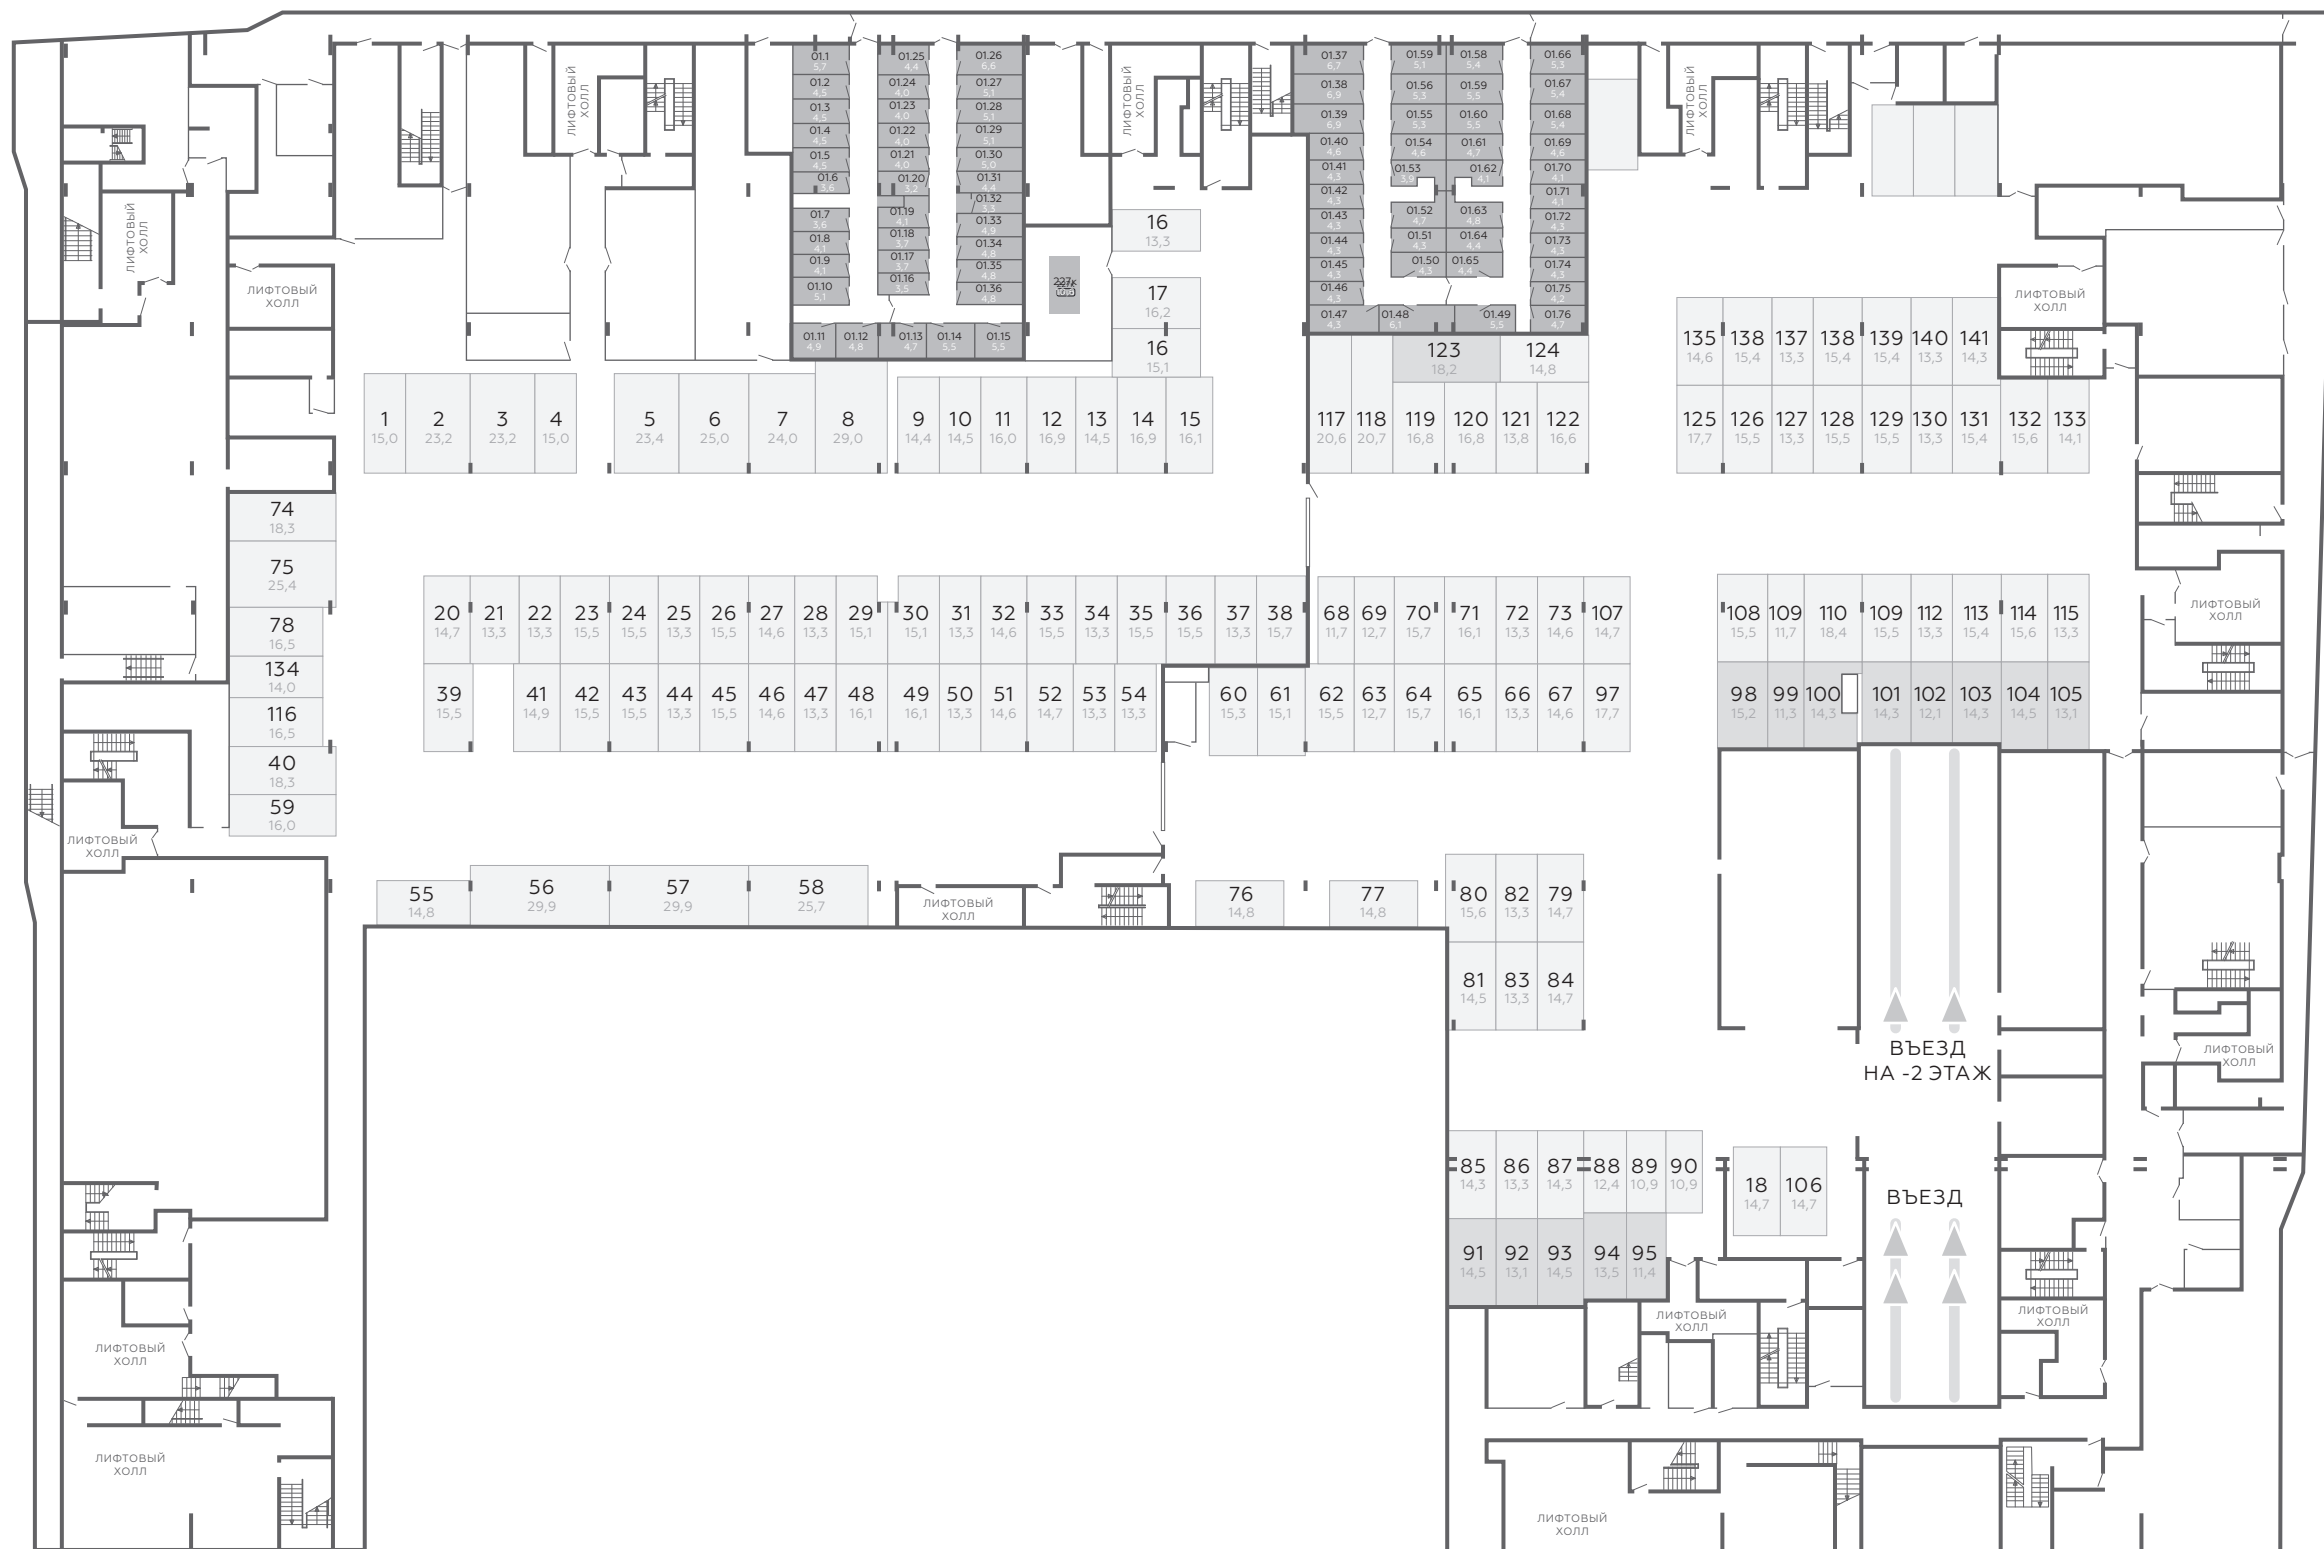


1011 Номер парковочного места (помещения)
13,8 Площадь парковочного места (помещения)


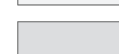
- Независимое машиноместо
- Зависимое машиноместо
- Кладовая

СХЕМА ПАРКИНГА

ЭТАЖ -2

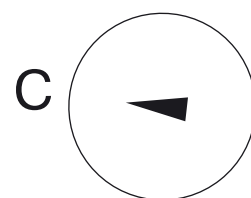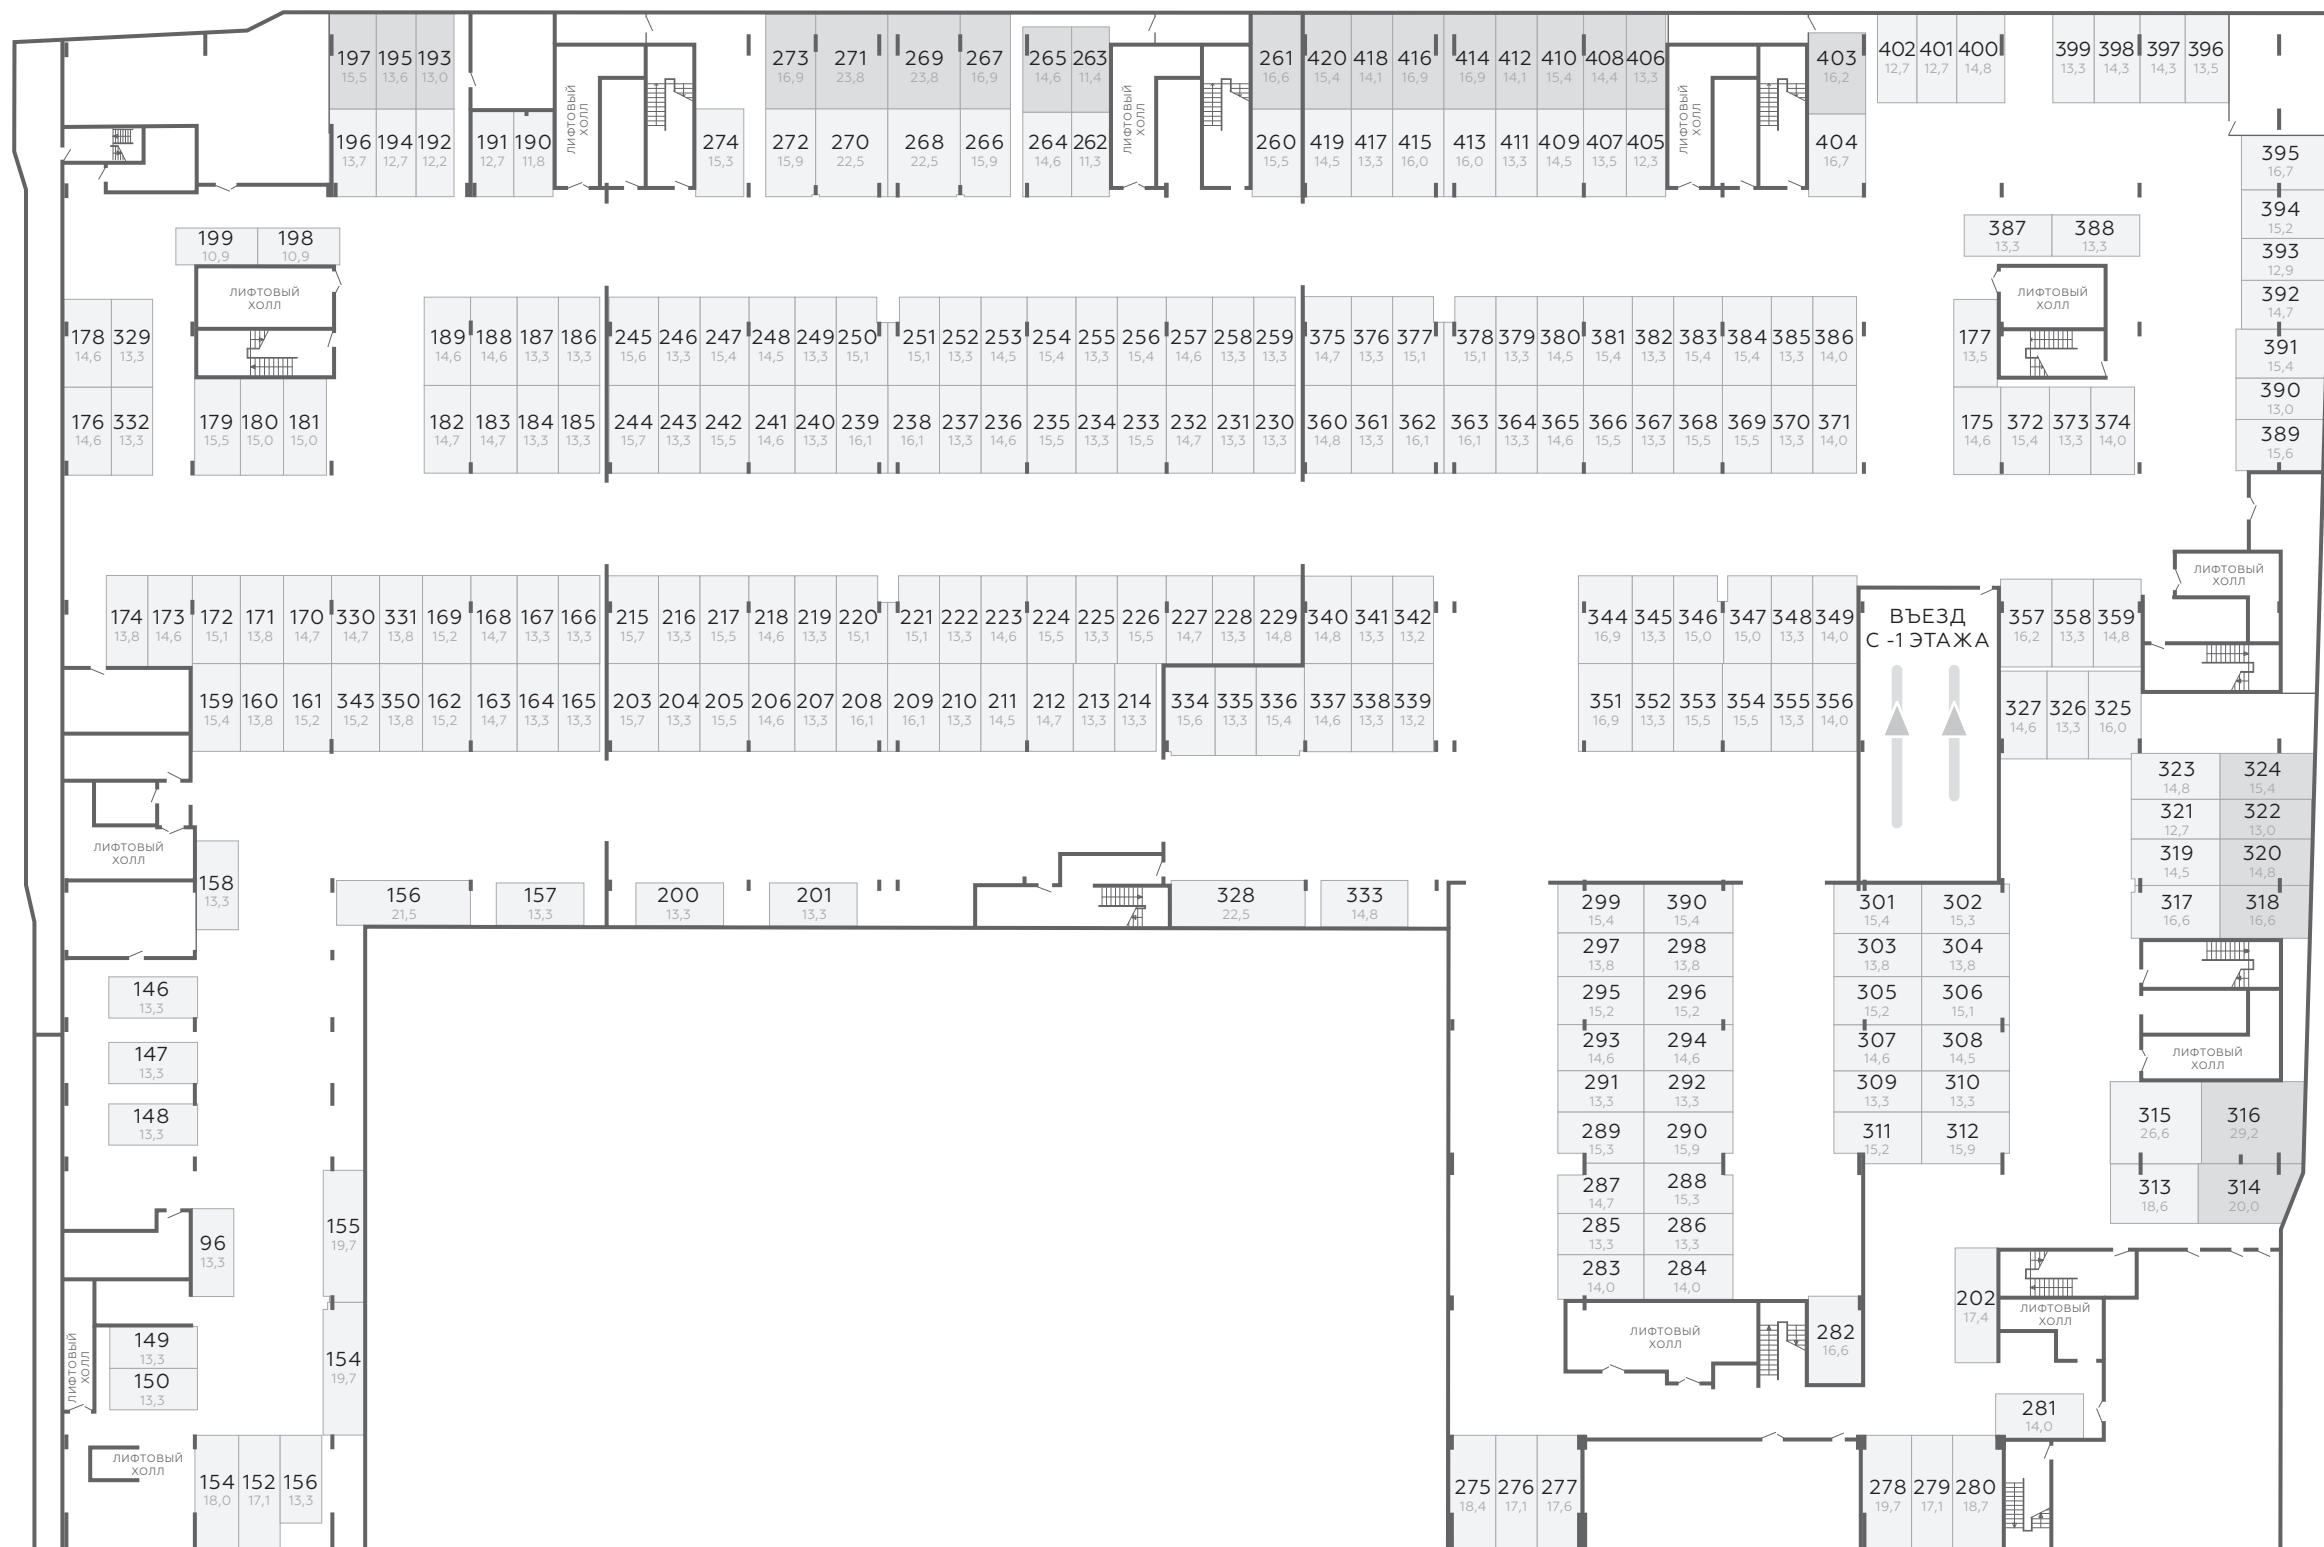

1011 Номер парковочного места (помещения)
13,8 Площадь парковочного места (помещения)

-  Независимое машиноместо
-  Зависимое машиноместо