



СХЕМА ПАРКИНГА

ЭТАЖ 1

2-Я БРЕСТСКАЯ УЛ.

УЛ. ГАШЕКА

УЛ. БОЛЬШАЯ САДОВАЯ

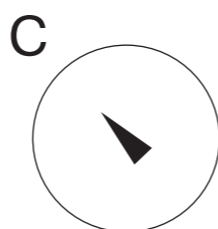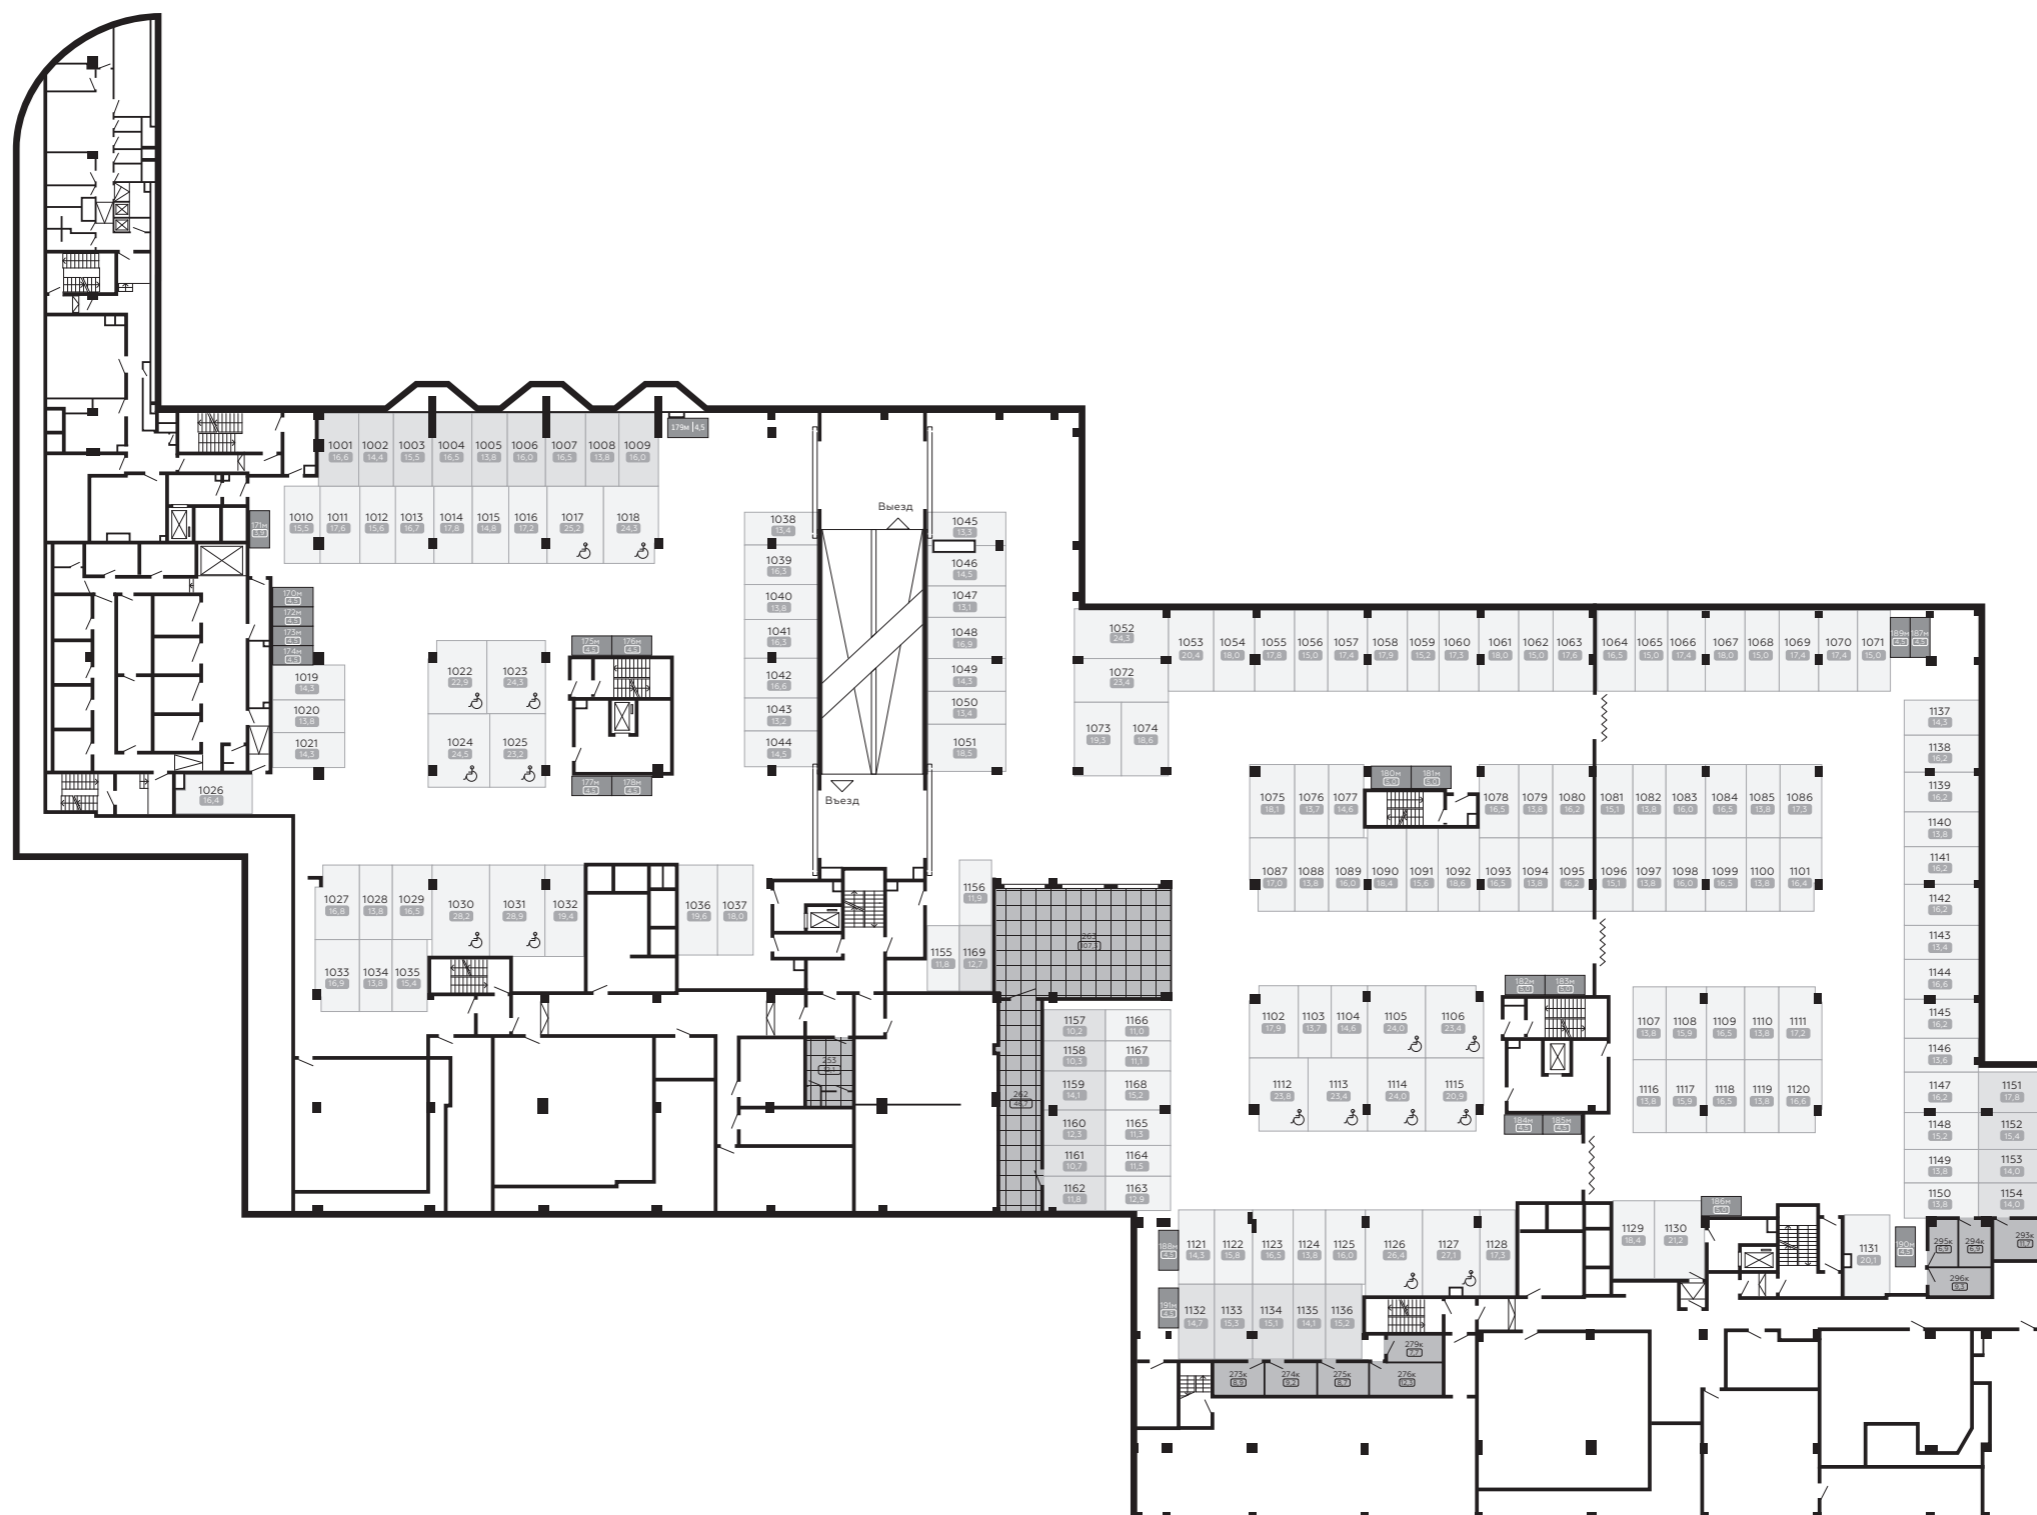

1059 Номер парковочного места (помещения)
17,5 Площадь парковочного места (помещения)






-  Независимое машиноместо
-  Зависимое машиноместо
-  Мотоместо
-  Кладовая
-  Автомойка



СХЕМА ПАРКИНГА

ЭТАЖ 2

2-Я БРЕСТСКАЯ УЛ.

УЛ. ГАШЕКА

УЛ. БОЛЬШАЯ САДОВАЯ

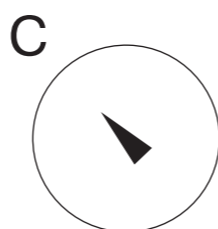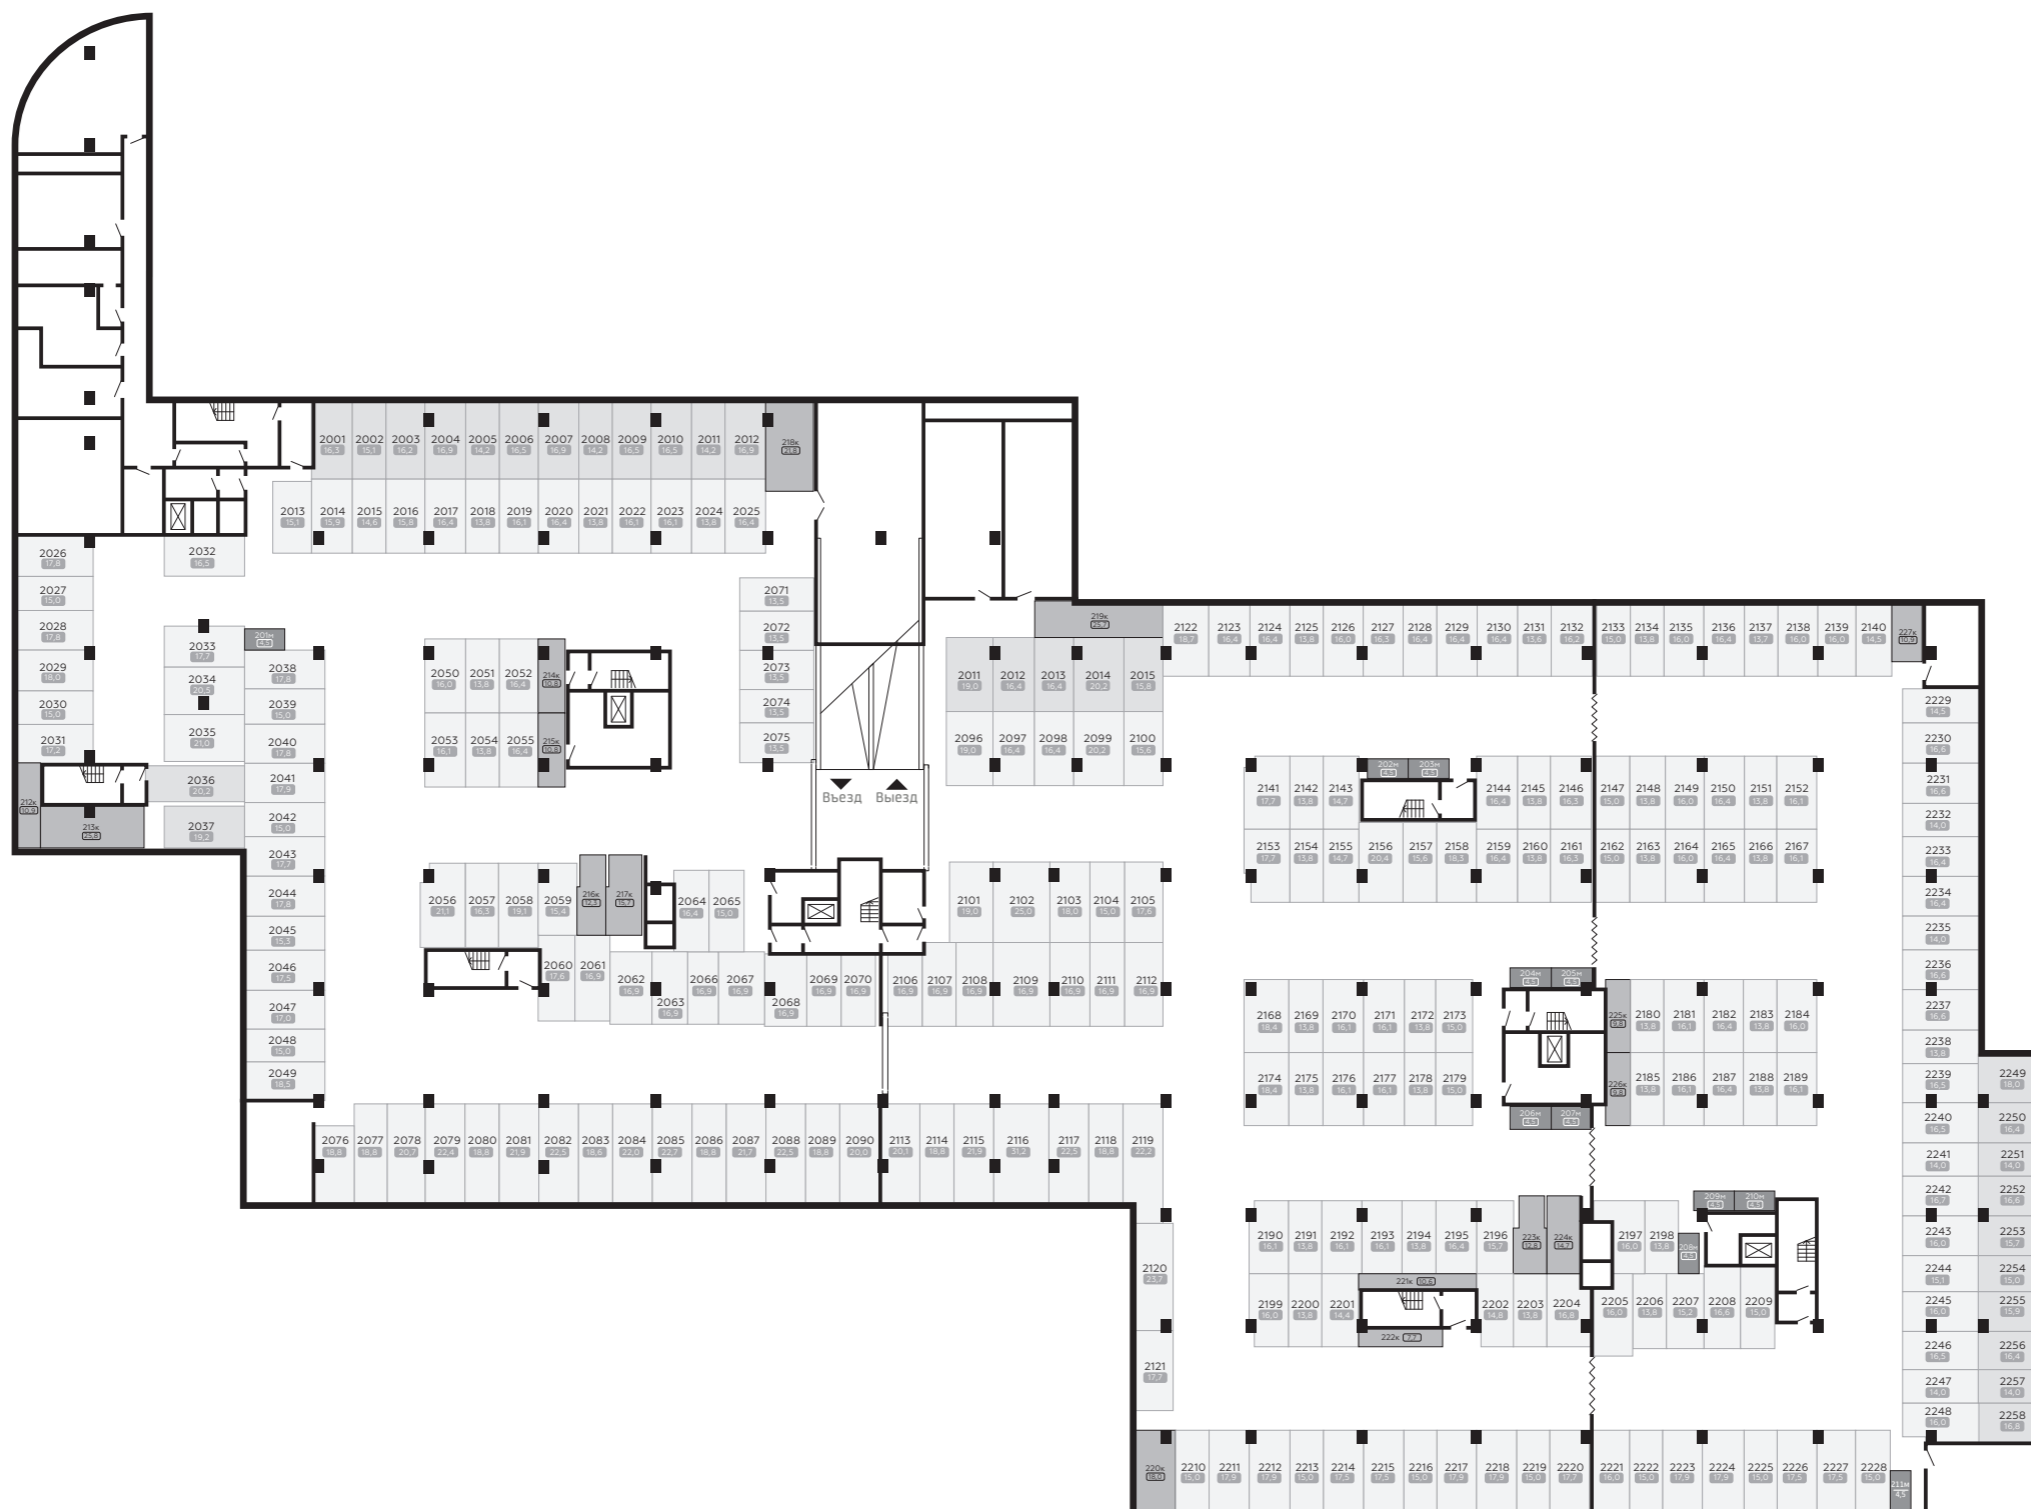

1059 Номер парковочного места (помещения)
17,5 Площадь парковочного места (помещения)

- Независимое машиноместо
- Зависимое машиноместо
- Мотоместо
- Кладовая
- Автомойка