

3-я улица Бухвостова

ЭТАЖ 2


Коммерческие помещения

2 очередь




Наследие
• КВАРТАЛ НА ПРЕОБРАЖЕНСКОЙ •

HALS Интеллектуальный
девелопмент
495 725 5555 **ВТБ**
WWW.HALS-DEVELOPMENT.RU

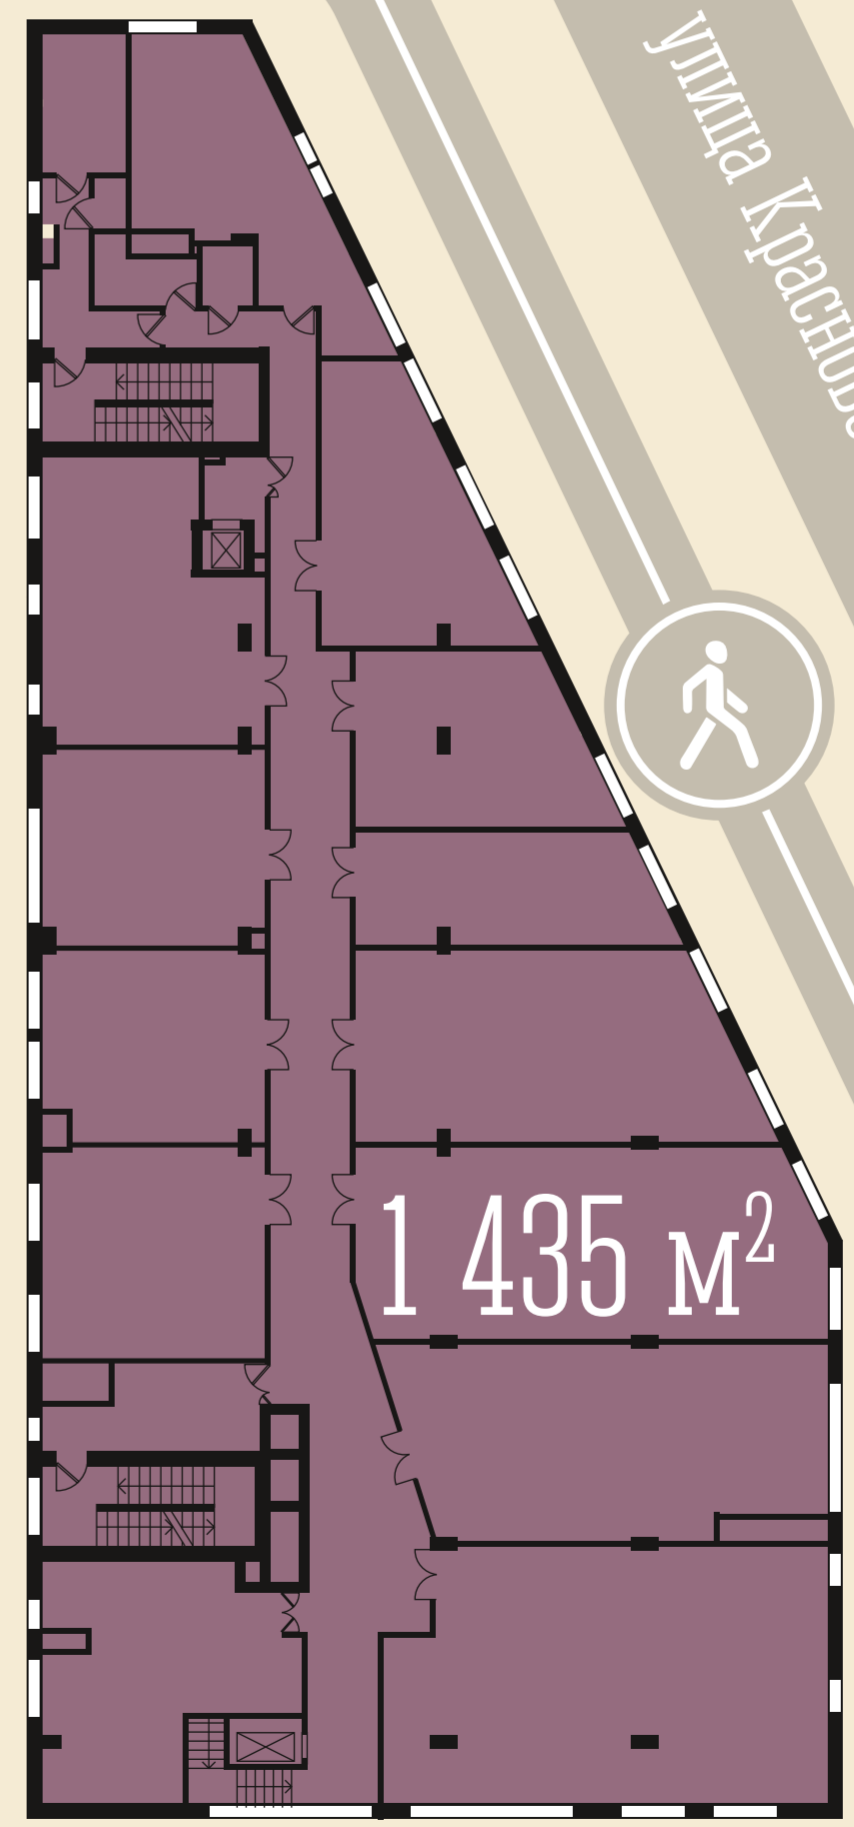

1 435 м²

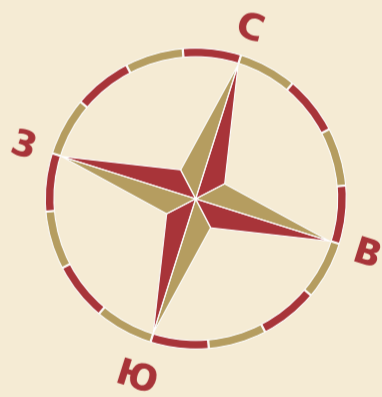

300 м до метро
Преображенская
площадь

Улица Краснобогатырская

1-я улица Бухвостова



НЕТ ПОМЕЩЕНИЙ В ПРОДАЖЕ